


HOTEL BIELEFELDER HOF

BIELEFELD

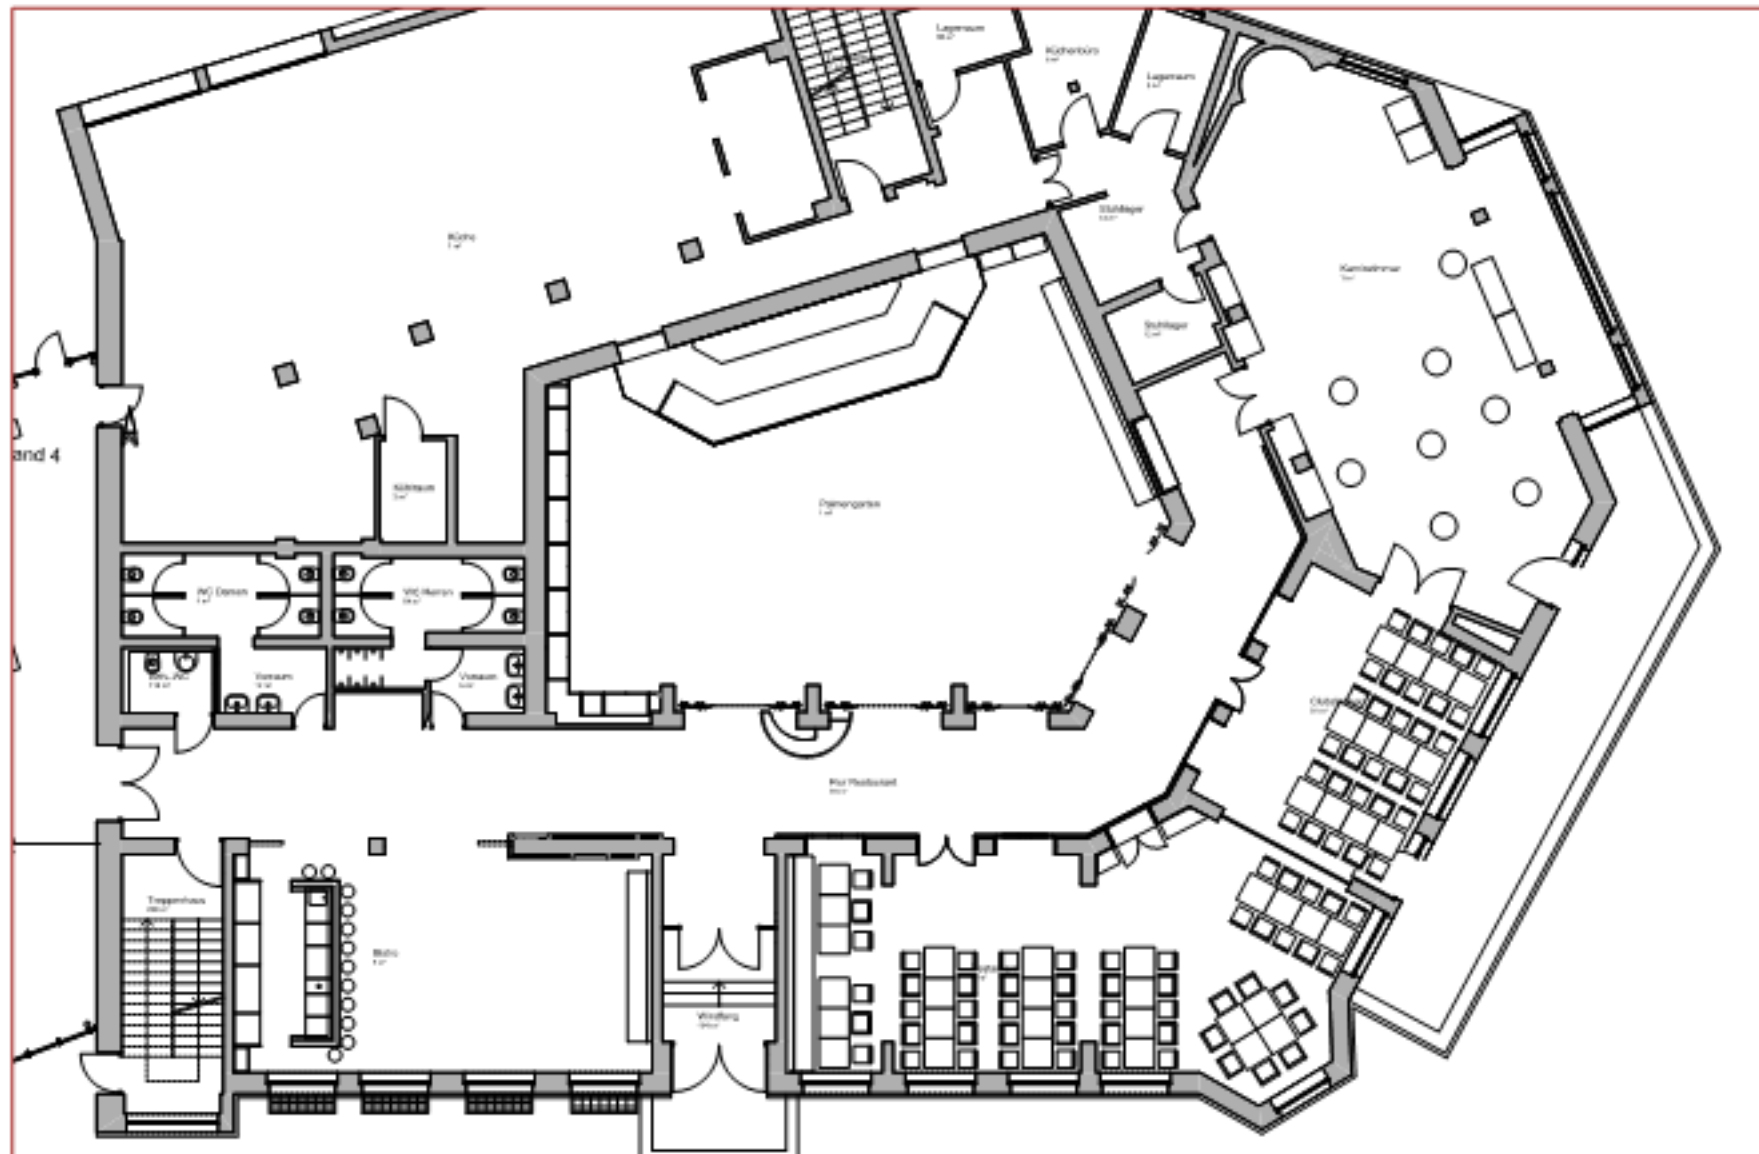

Raum:
Gastronomie

Bestuhlung:
Feierlichkeit

Personenzahl:
90

Maßstab:
1:200

Hotel Bielefelder Hof
Am Bahnhof 3
33602 Bielefeld

Veranstaltungsbüro
Tel.: +49 (0) 521 5262 - 632
Fax: +49 (0) 521 5262 - 790
E-Mail:
veranstaltungen@bielefelder-hof.de