


HOTEL BIELEFELDER HOF

BIELEFELD

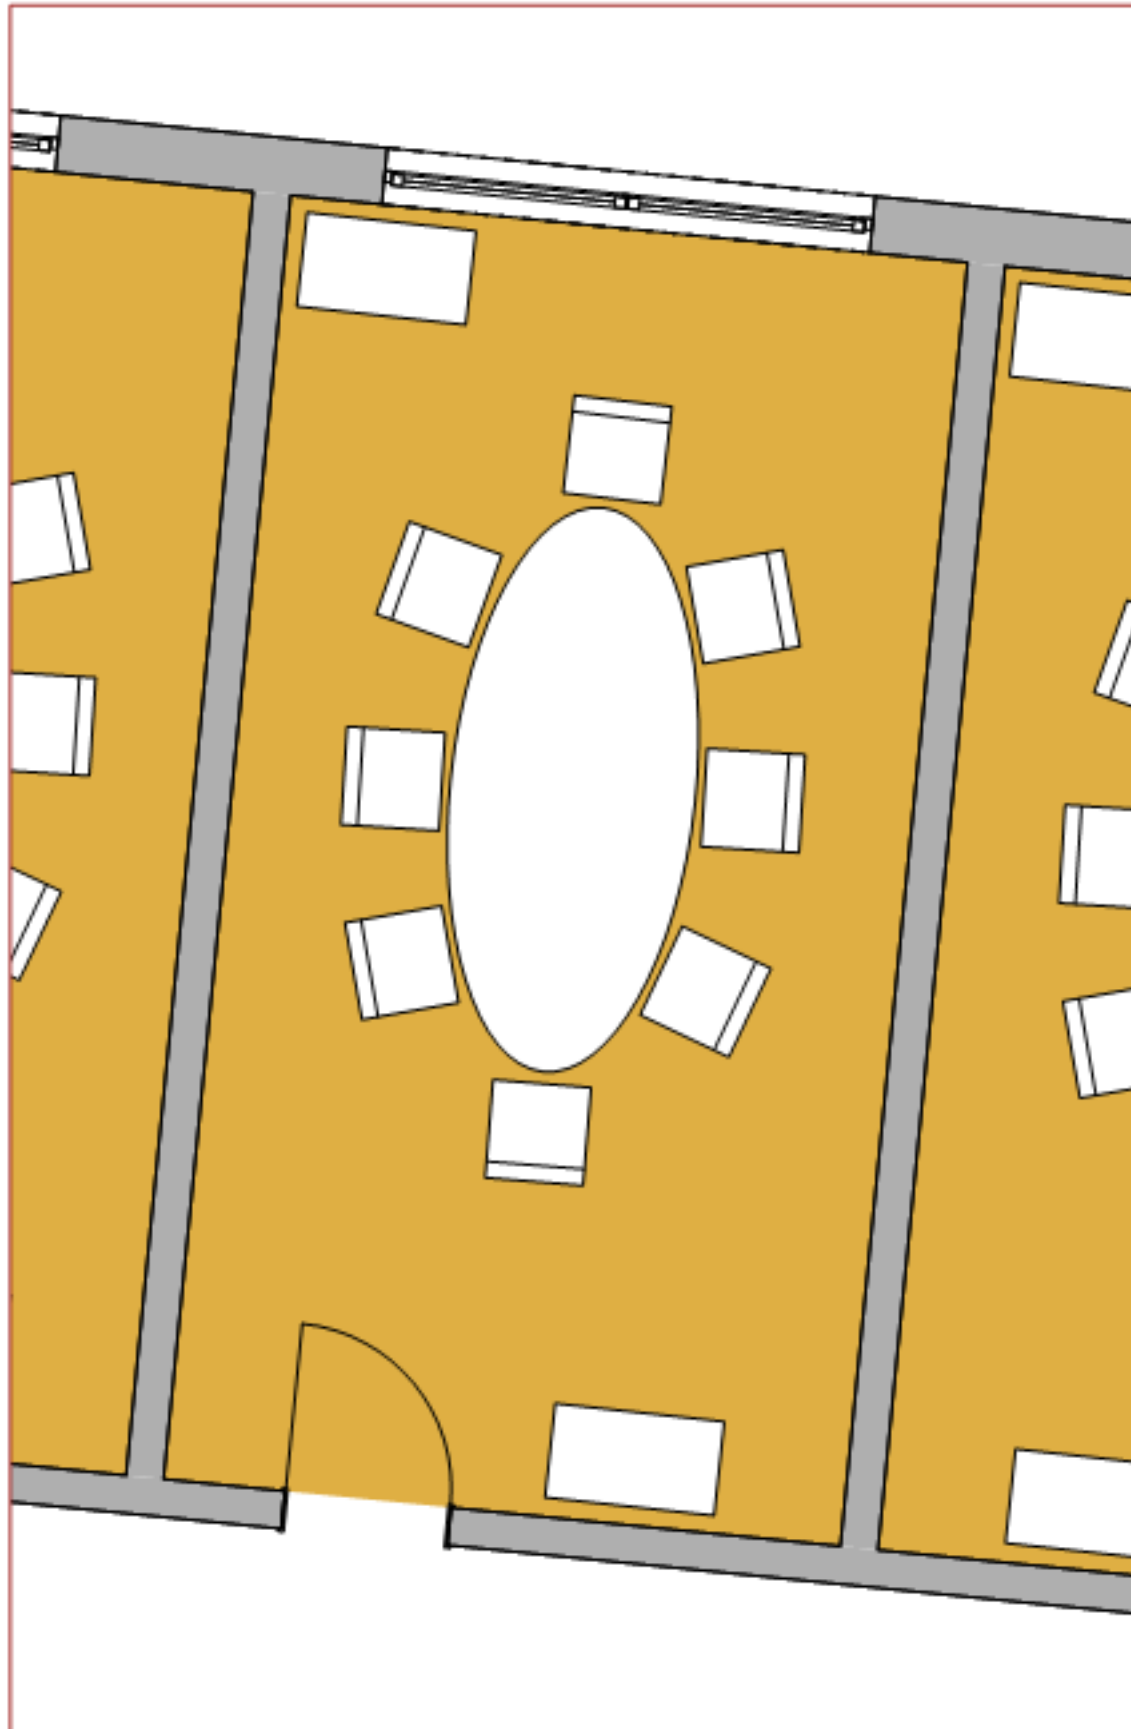

Raum:
Jülich

Bestuhlung:
ovaler Tisch

Personenzahl:
8

Maßstab:
1:50

Hotel Bielefelder Hof
Am Bahnhof 3
33602 Bielefeld

Veranstaltungsbüro
Tel.: +49 (0) 521 5282 - 632
Fax: +49 (0) 521 5282 - 790
E-Mail:
veranstaltungen@bielefelder-hof.de