


HOTEL BIELEFELDER HOF

BIELEFELD

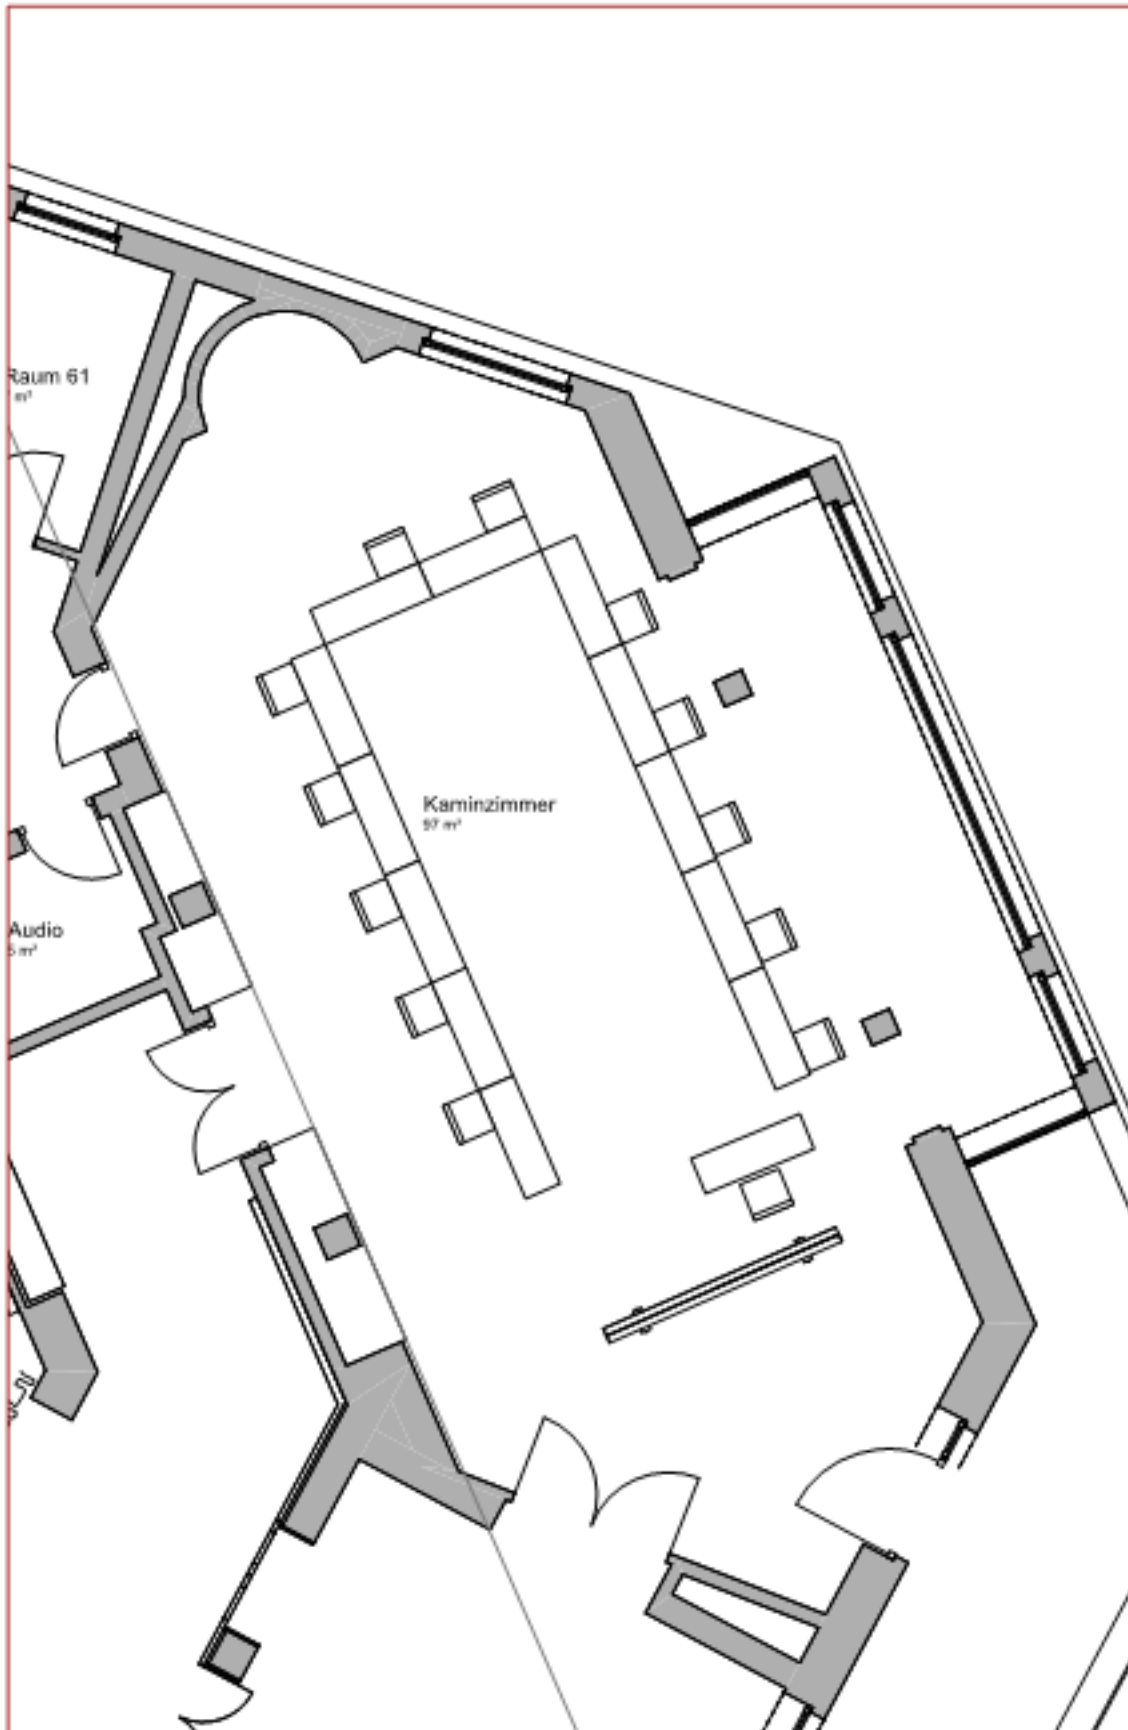

Raum:
Kaminzimmer

Bestuhlung:
U-Form

Personenzahl:
13

Maßstab:
1:90

Hotel Bielefelder Hof
Am Bahnhof 3
33602 Bielefeld

Tel.: +49 (0) 521 5282 - 0
Fax: +49 (0) 521 5282 - 100
E-Mail: info@bielefelder-hof.de